


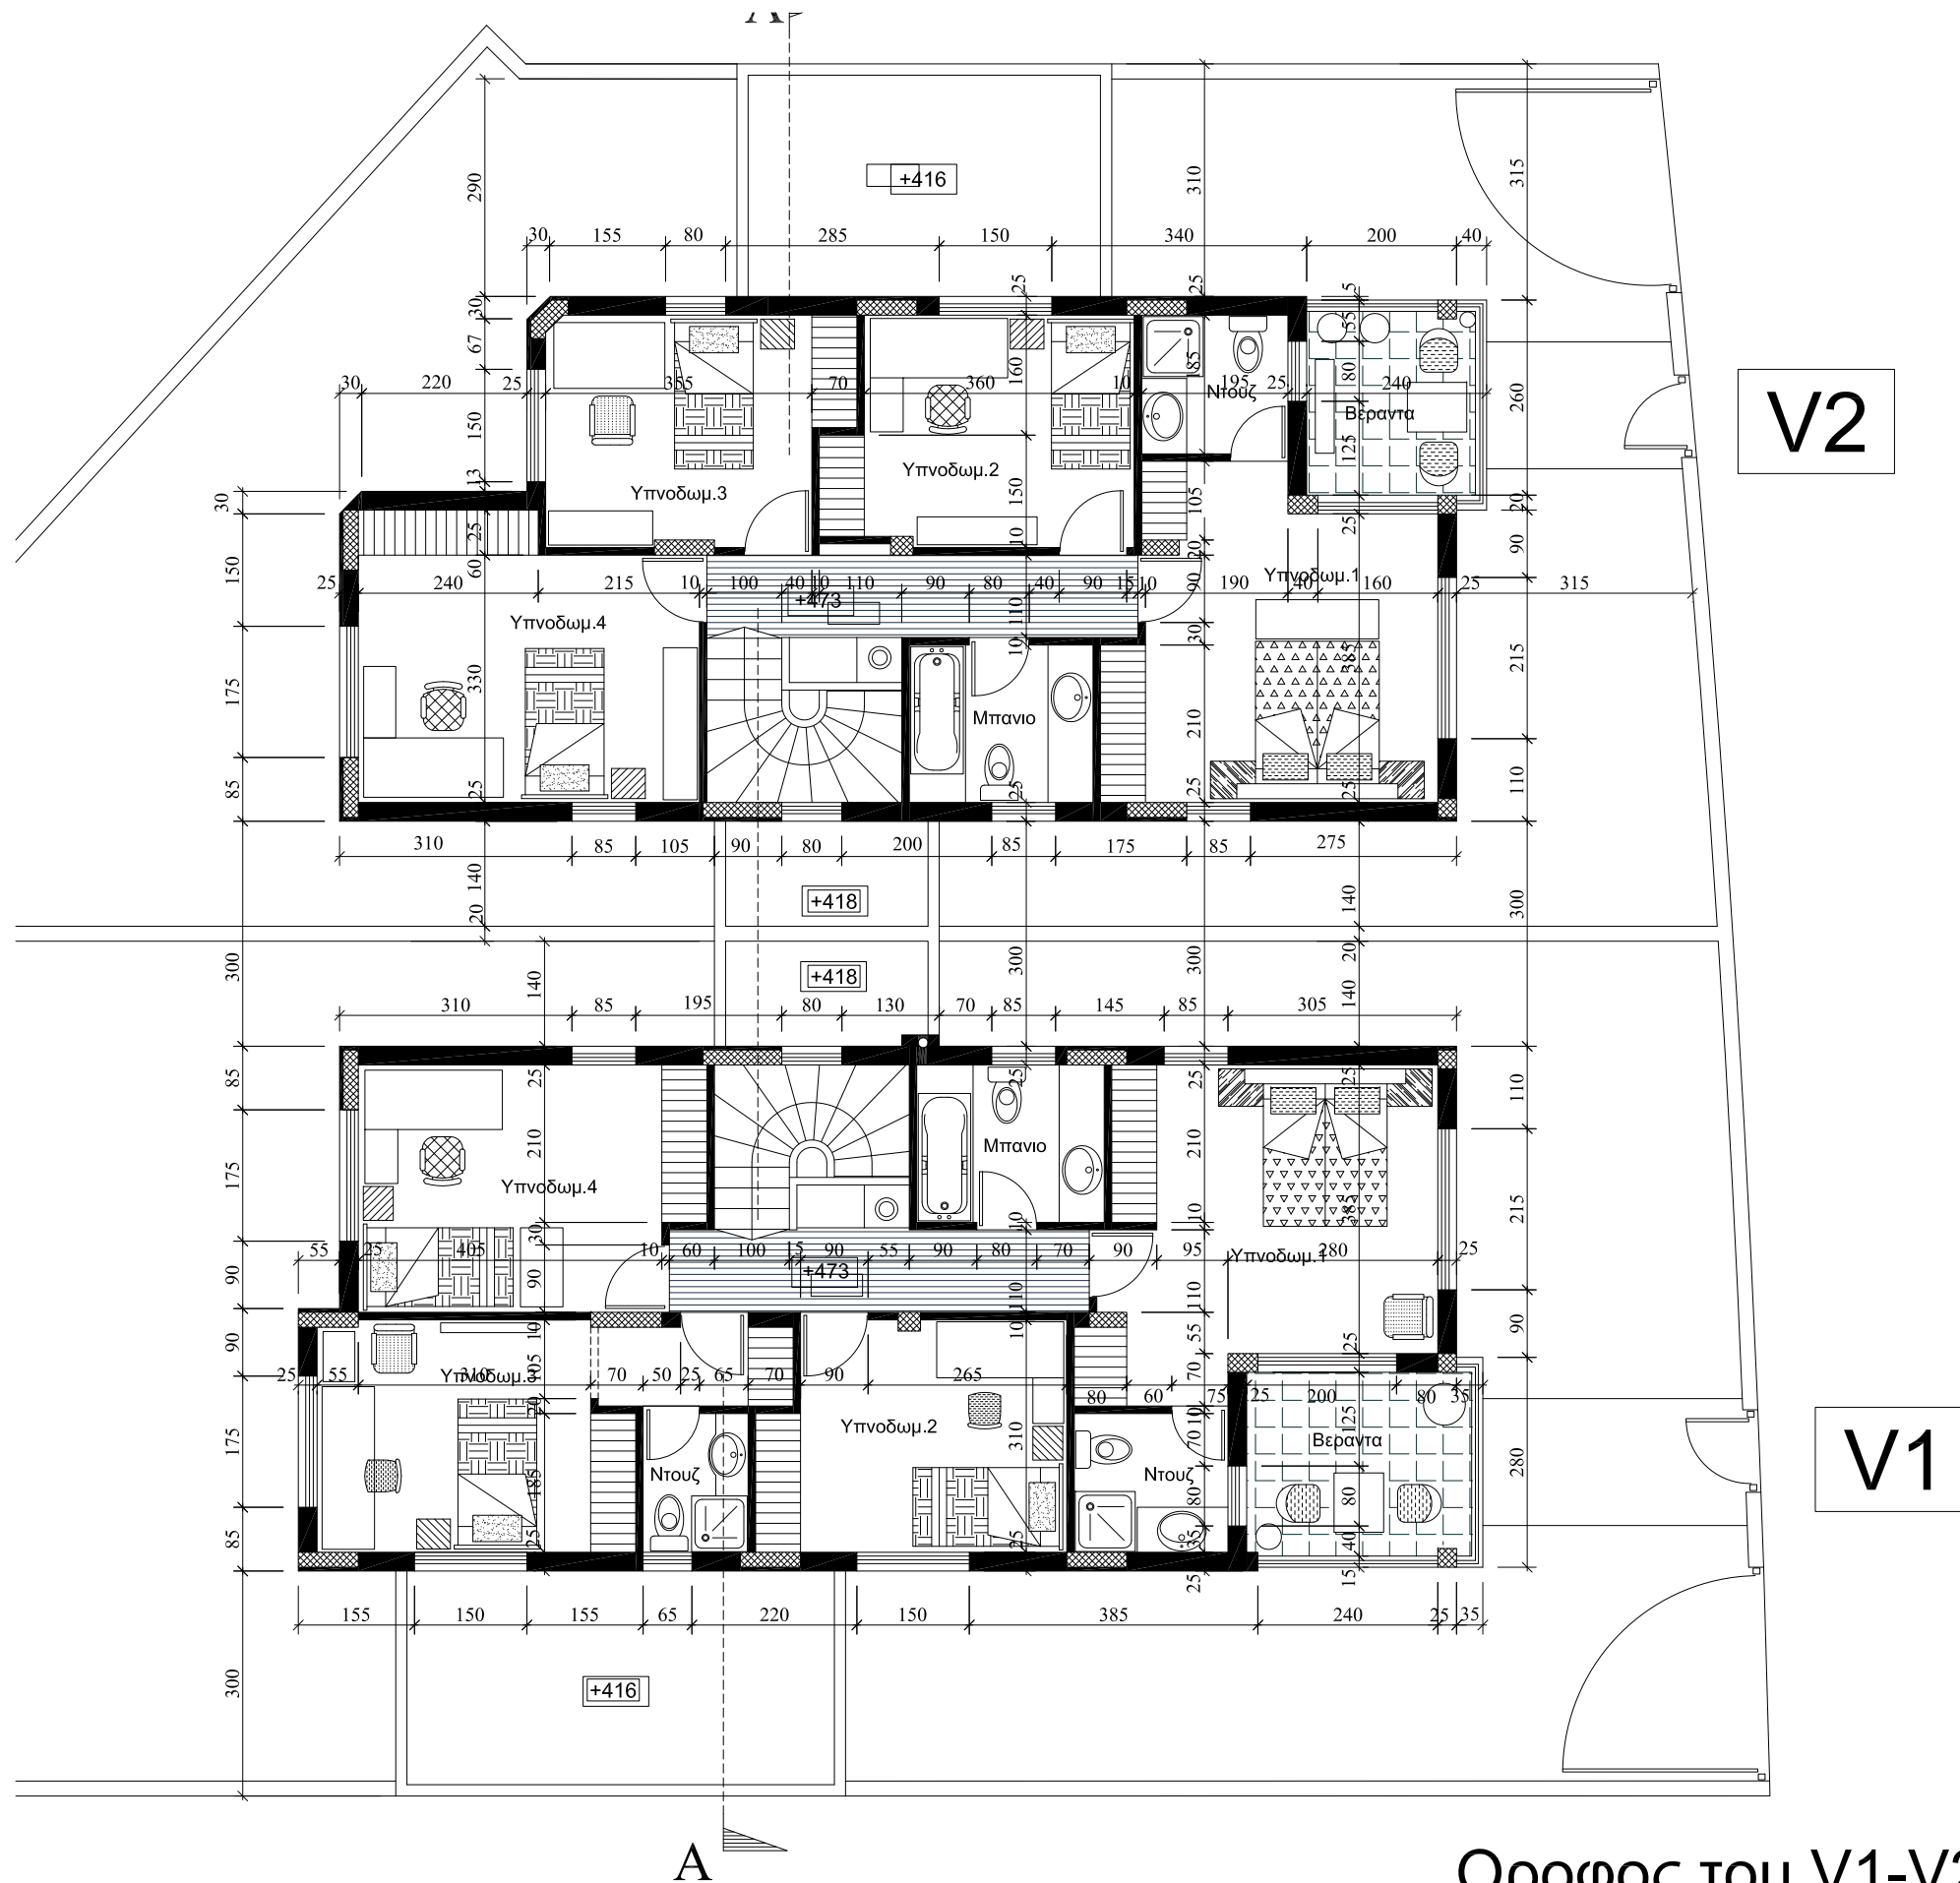

1/2

A

Οροφος του V1-V2

Γενικά

Αρχιτεκτονικο Γραφειο: ΓΙΑΝΝΗΣ ΝΕΟΦΥΤΙΔΗΣ Ε.Μ.Π.
Λεωφ.Αθαλασσης 101, Γραφ.101, τηλ. 22519162, ΦΑΞ. 22519163

Οικοδομη
Ιδιοκτητης

Επαυλεις: "ST. CHARA RESIDENCE" εις Στρόβολος
ST. CHARA Developers Ltd
P.O.B:25576, Nicosia 1310
Tel.22496967,99627820,Fax:22315170

Ημερομηνια
26-11-2013

Κλιμακα
1:200

Αριθμος Σχεδιου
A01