


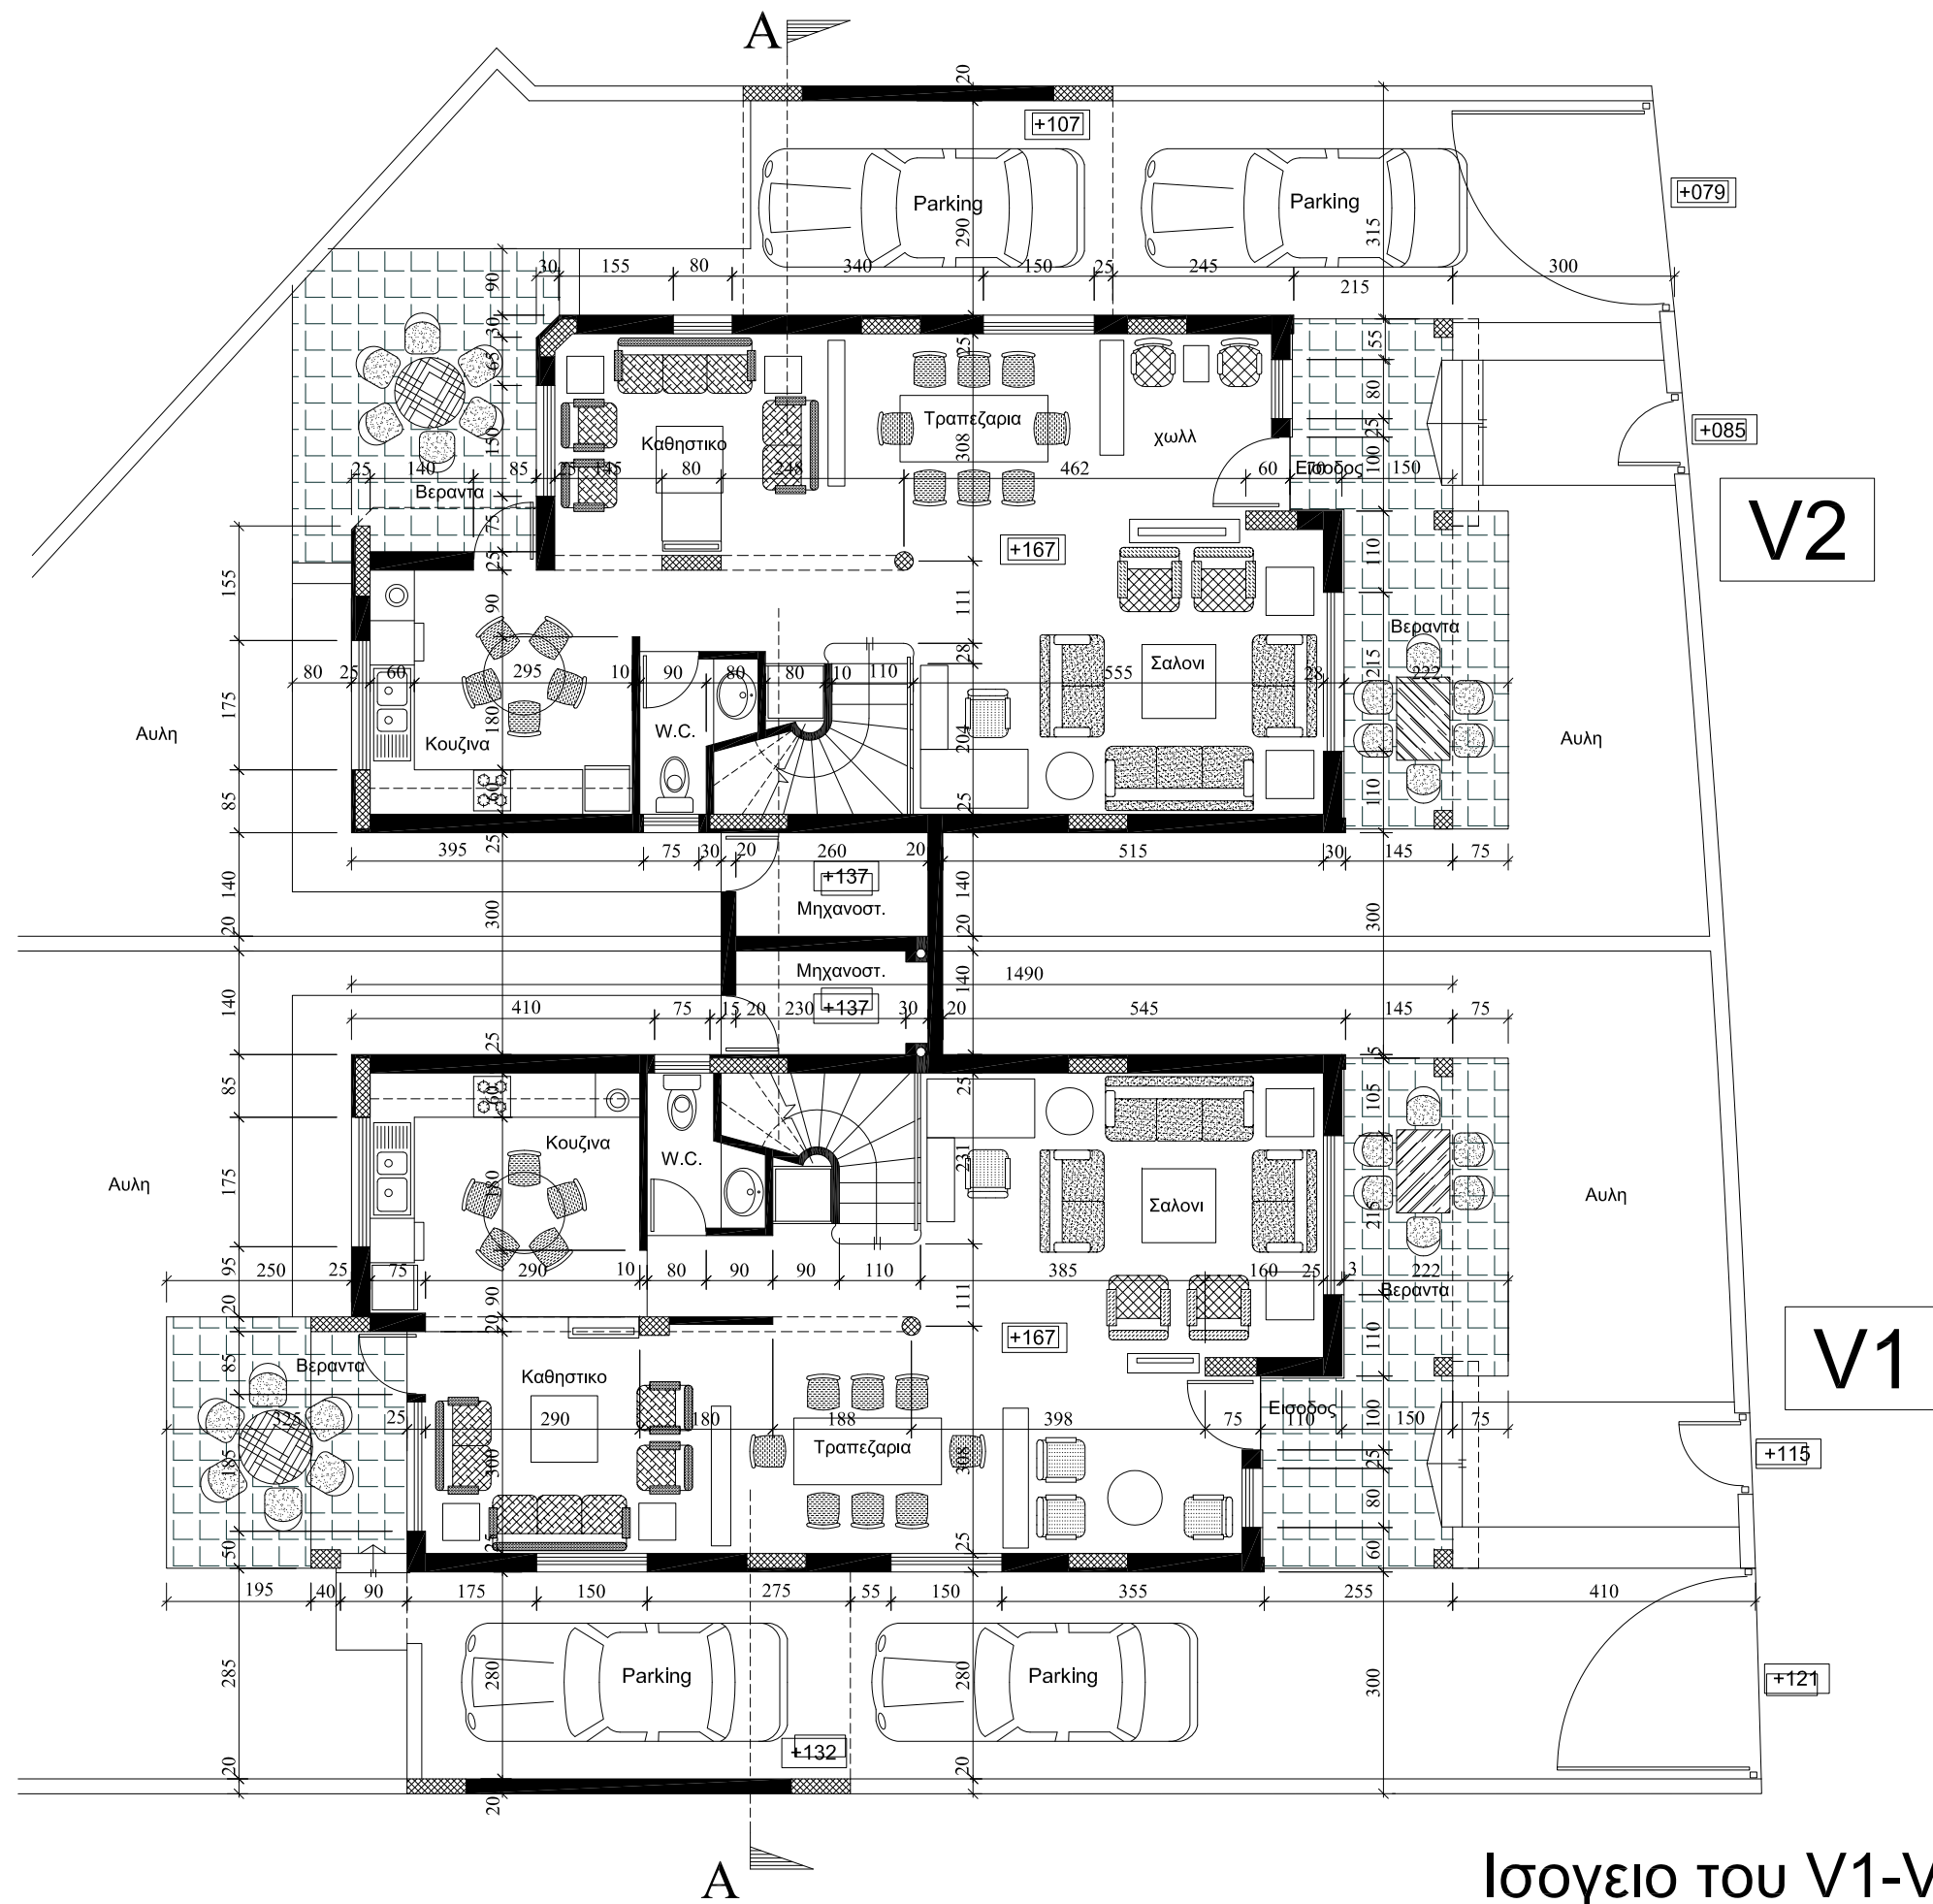

2

A

Ισογειο του V1-V2

Γενικά

Αρχιτεκτονικο Γραφειο: ΓΙΑΝΝΗΣ ΝΕΟΦΥΤΙΔΗΣ Ε.Μ.Π.  
Λεωφ.Αθαλασσης 101, Γραφ.101, τηλ. 22519162, ΦΑΞ. 22519163

Οικοδομη  
Ιδιοκτητης

Επαυλεις: "ST. CHARA RESIDENCE" εις Στρόβολος  
ST. CHARA Developers Ltd  
P.O.B:25576, Nicosia 1310  
Tel.22496967,99627820,Fax:22315170

Ημερομηνια  
26-11-2013

Κλιμακα  
1:200

Αριθμος Σχεδιου  
A01